


紫金山公園計画平面図

S=1:1,000

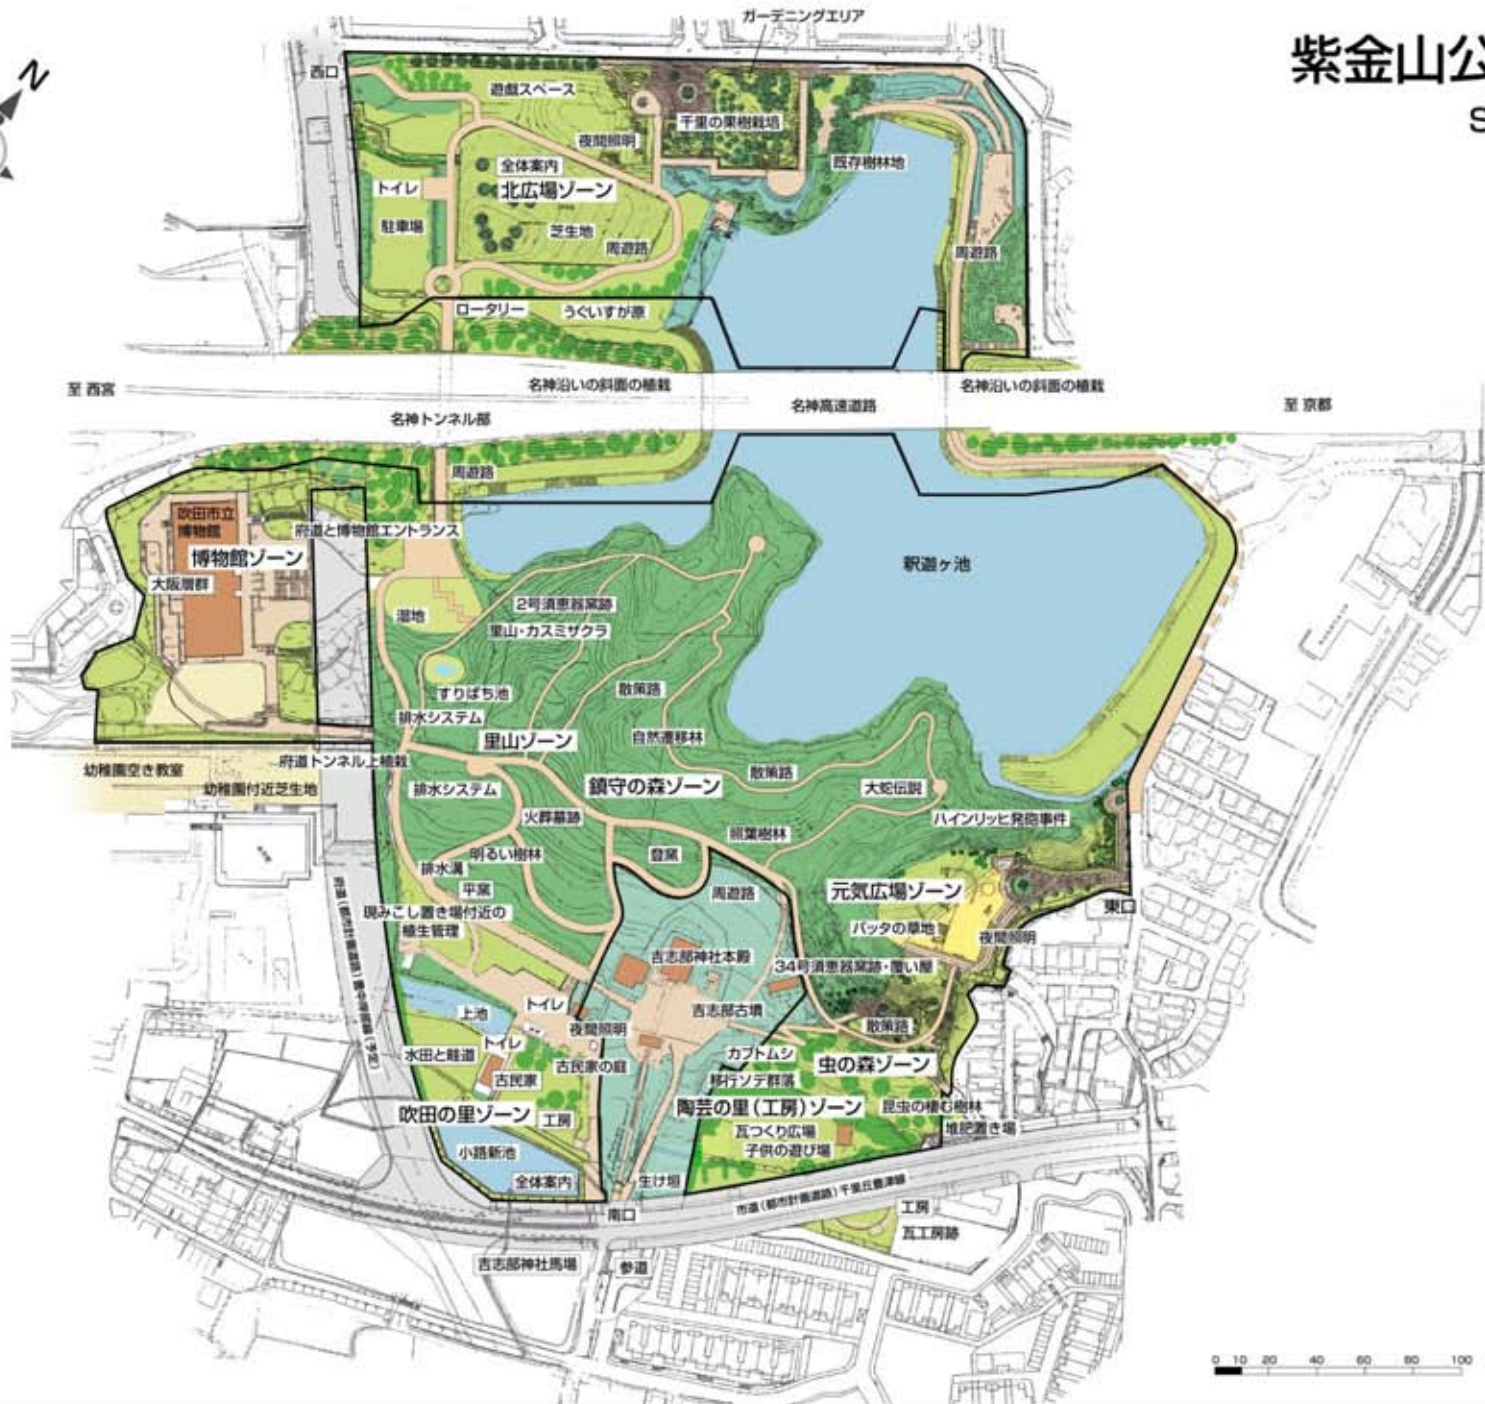

年度	図面番号
公園名	紫金山公園
図面の名称	計画平面図
縮尺	1:1,000
吹田市建設緑化部緑化公園室	

